




**PASPORT MÍSTNÍCH KOMUNIKACÍ
OBEC PROSENICE**

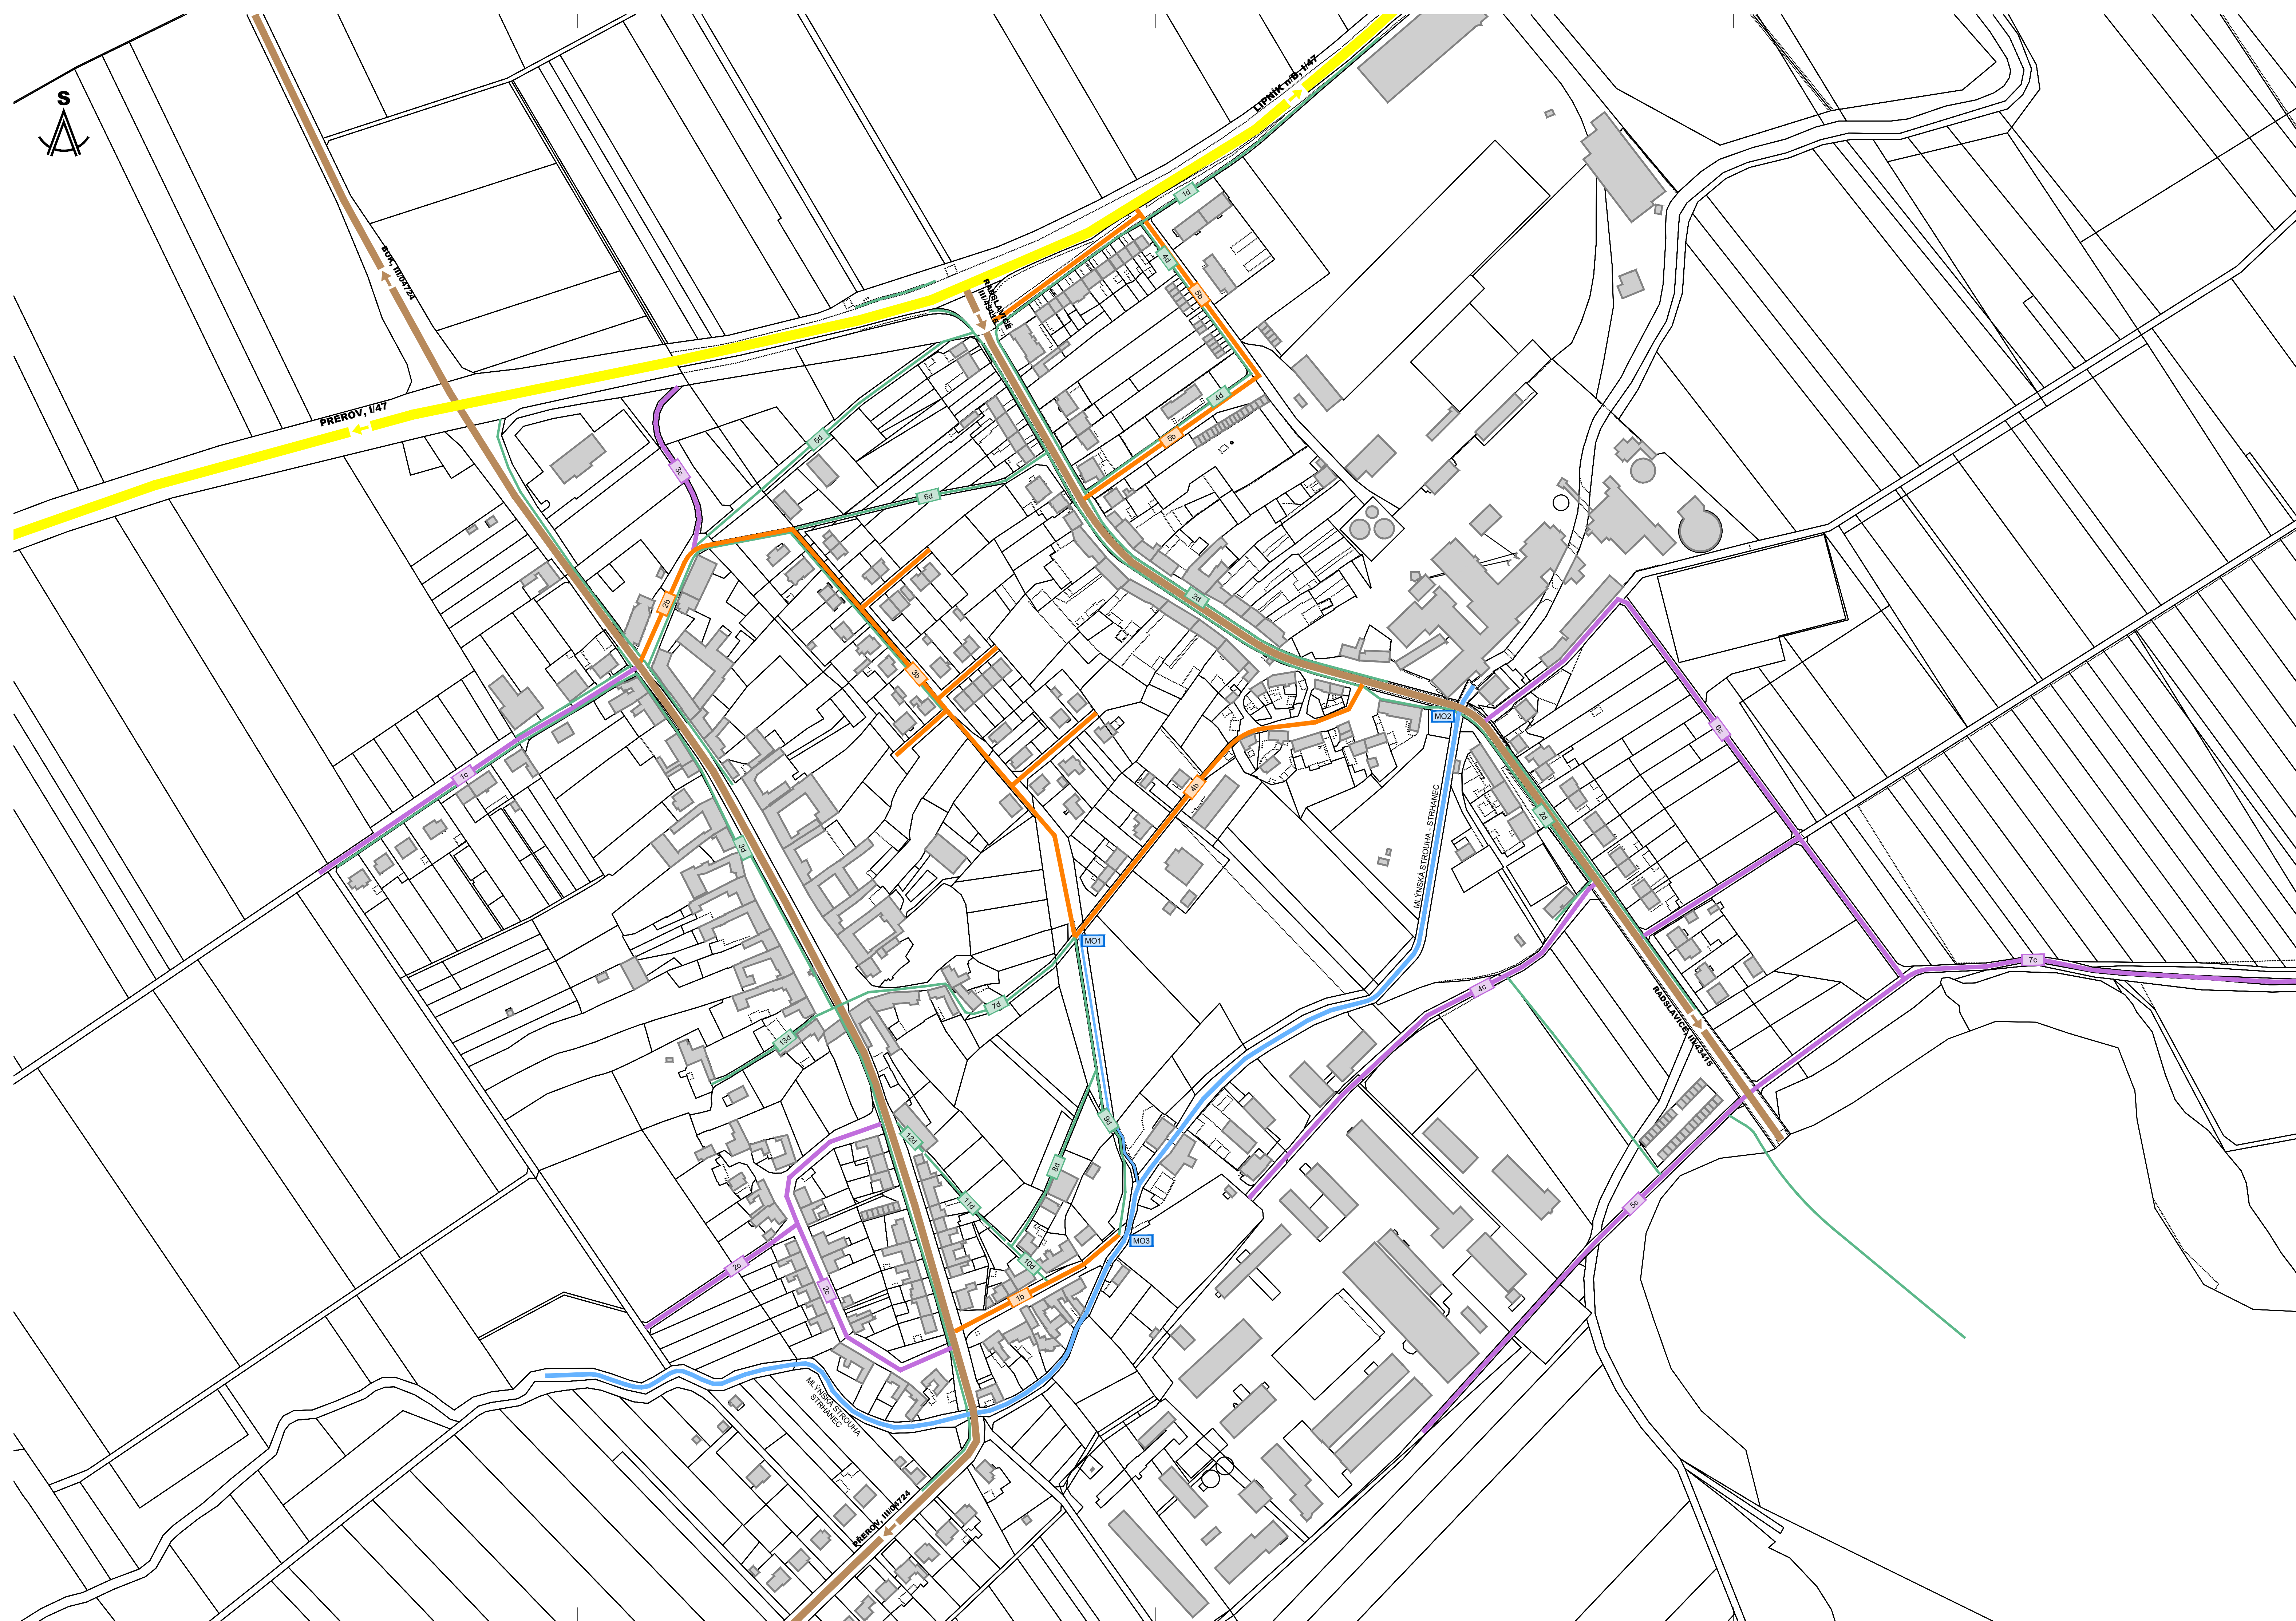

Katastrální území: Prosenice, Proseničky
Kraj: Olomoucký
Okres: Přerov
Obec: Prosenice

SILNICE	
—	I. TŘÍDY (např. II/47)
—	II. TŘÍDY (např. II/472)
—	III. TŘÍDY (např. III/43419)
MÍSTNÍ KOMUNIKACE	
—	I. TŘÍDY např. 1a
—	II. TŘÍDY např. 6b
—	III. TŘÍDY např. 9c
—	IV. TŘÍDY např. 15d
ÚČELOVÉ KOMUNIKACE	
—	POLNÍ A JINÉ CESTY 6u
OSTATNÍ	
—	MOSTNÍ OBJEKT např. MO1
—	PROPUSTEK např. P1
—	VODOTEČ
—	HRANICE KATASTRÁLNÍHO ÚZEMÍ

ZODPOVĚDNÝ PROJEKTANT: ing. Michal MAJER		VYPRACOVAL: Radmila VLČKOVÁ	KONTROLOVAL: ing. Michal MAJER	EPROJEKT Na Hrázi 781/15, 750 02 Přerov I - Město tel.: 581 288 175, 603 959 458	
MÍSTO STAVBY: KRAJ: INVESTOR:		Prosenice Olomoucký Obec Prosenice, Na Návsi 10, 751 21 Prosenice		STUPEŇ: PASPORT	DATUM: 10 / 2020 FORMAT: 10 A4 MĚŘÍTKO: 1:2000 ZAK. ČÍSLO: MA02396
NÁZEV AKCE: PASPORT MÍSTNÍCH KOMUNIKACÍ - PROSENICE				ČÁST: B	VÝKRES Č.: P.Č.
STAVEBNÍ OBJEKT, NÁZEV VÝKRESU: PASPORT MK - SITUACE 1				001	