




Detail - 1.etapa

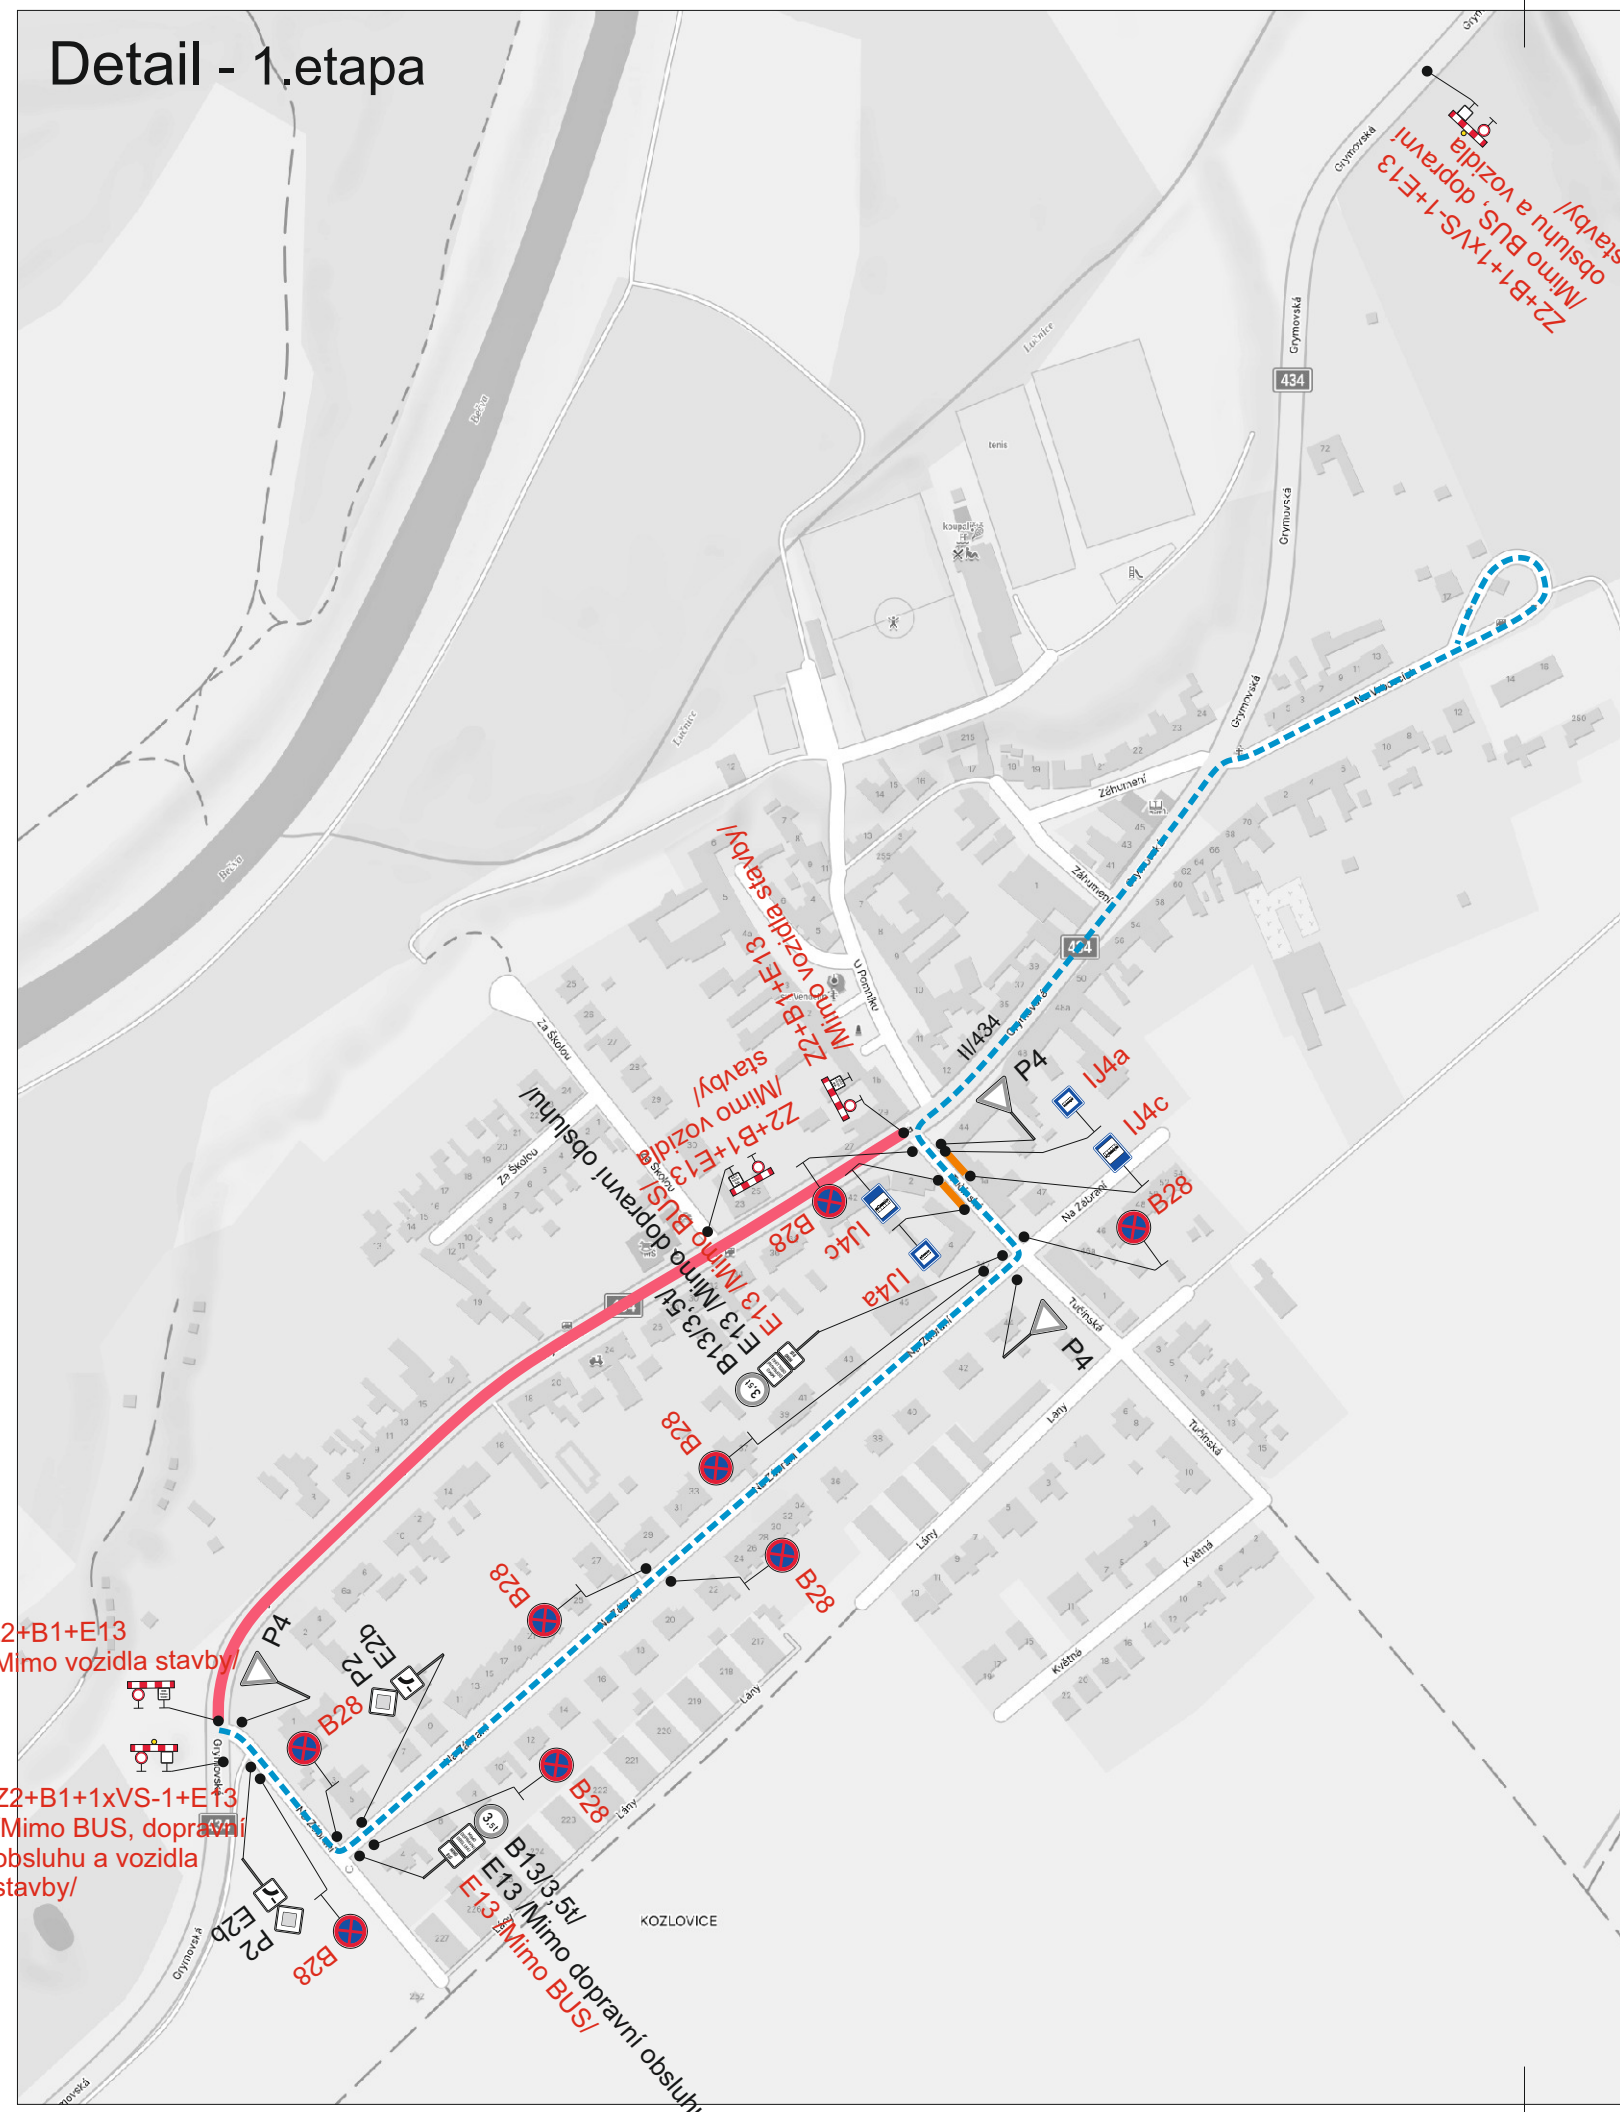


Detail - 2.etapa

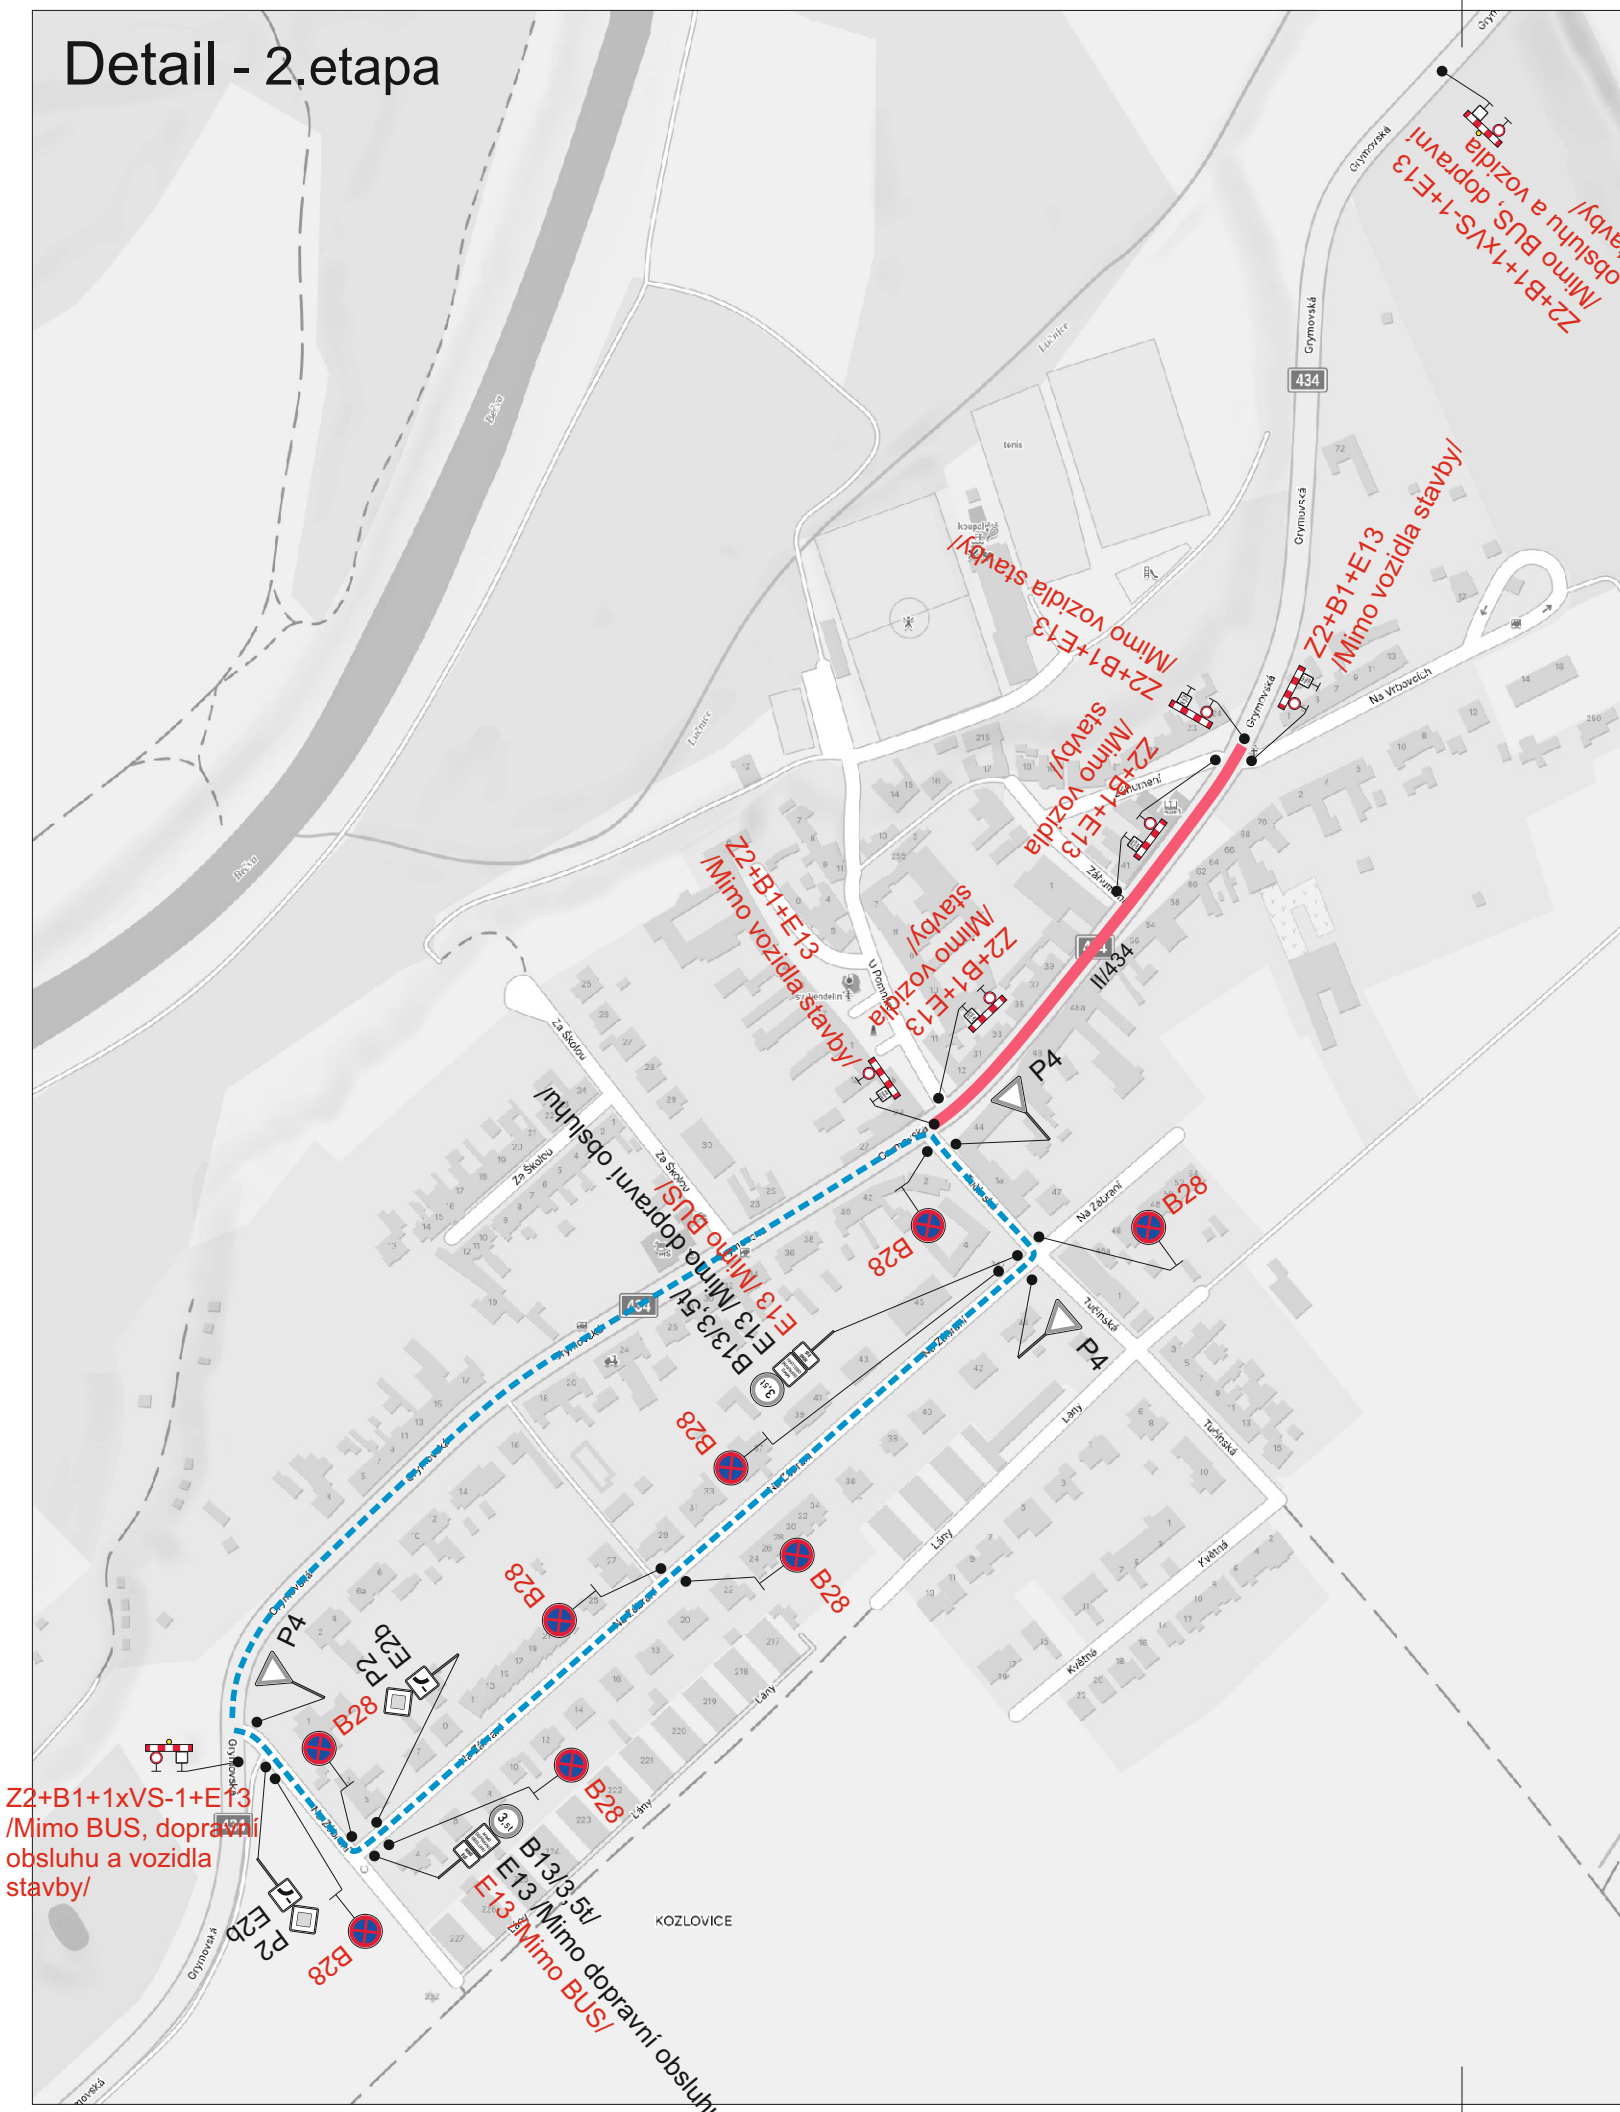

Detail - 3.etapa

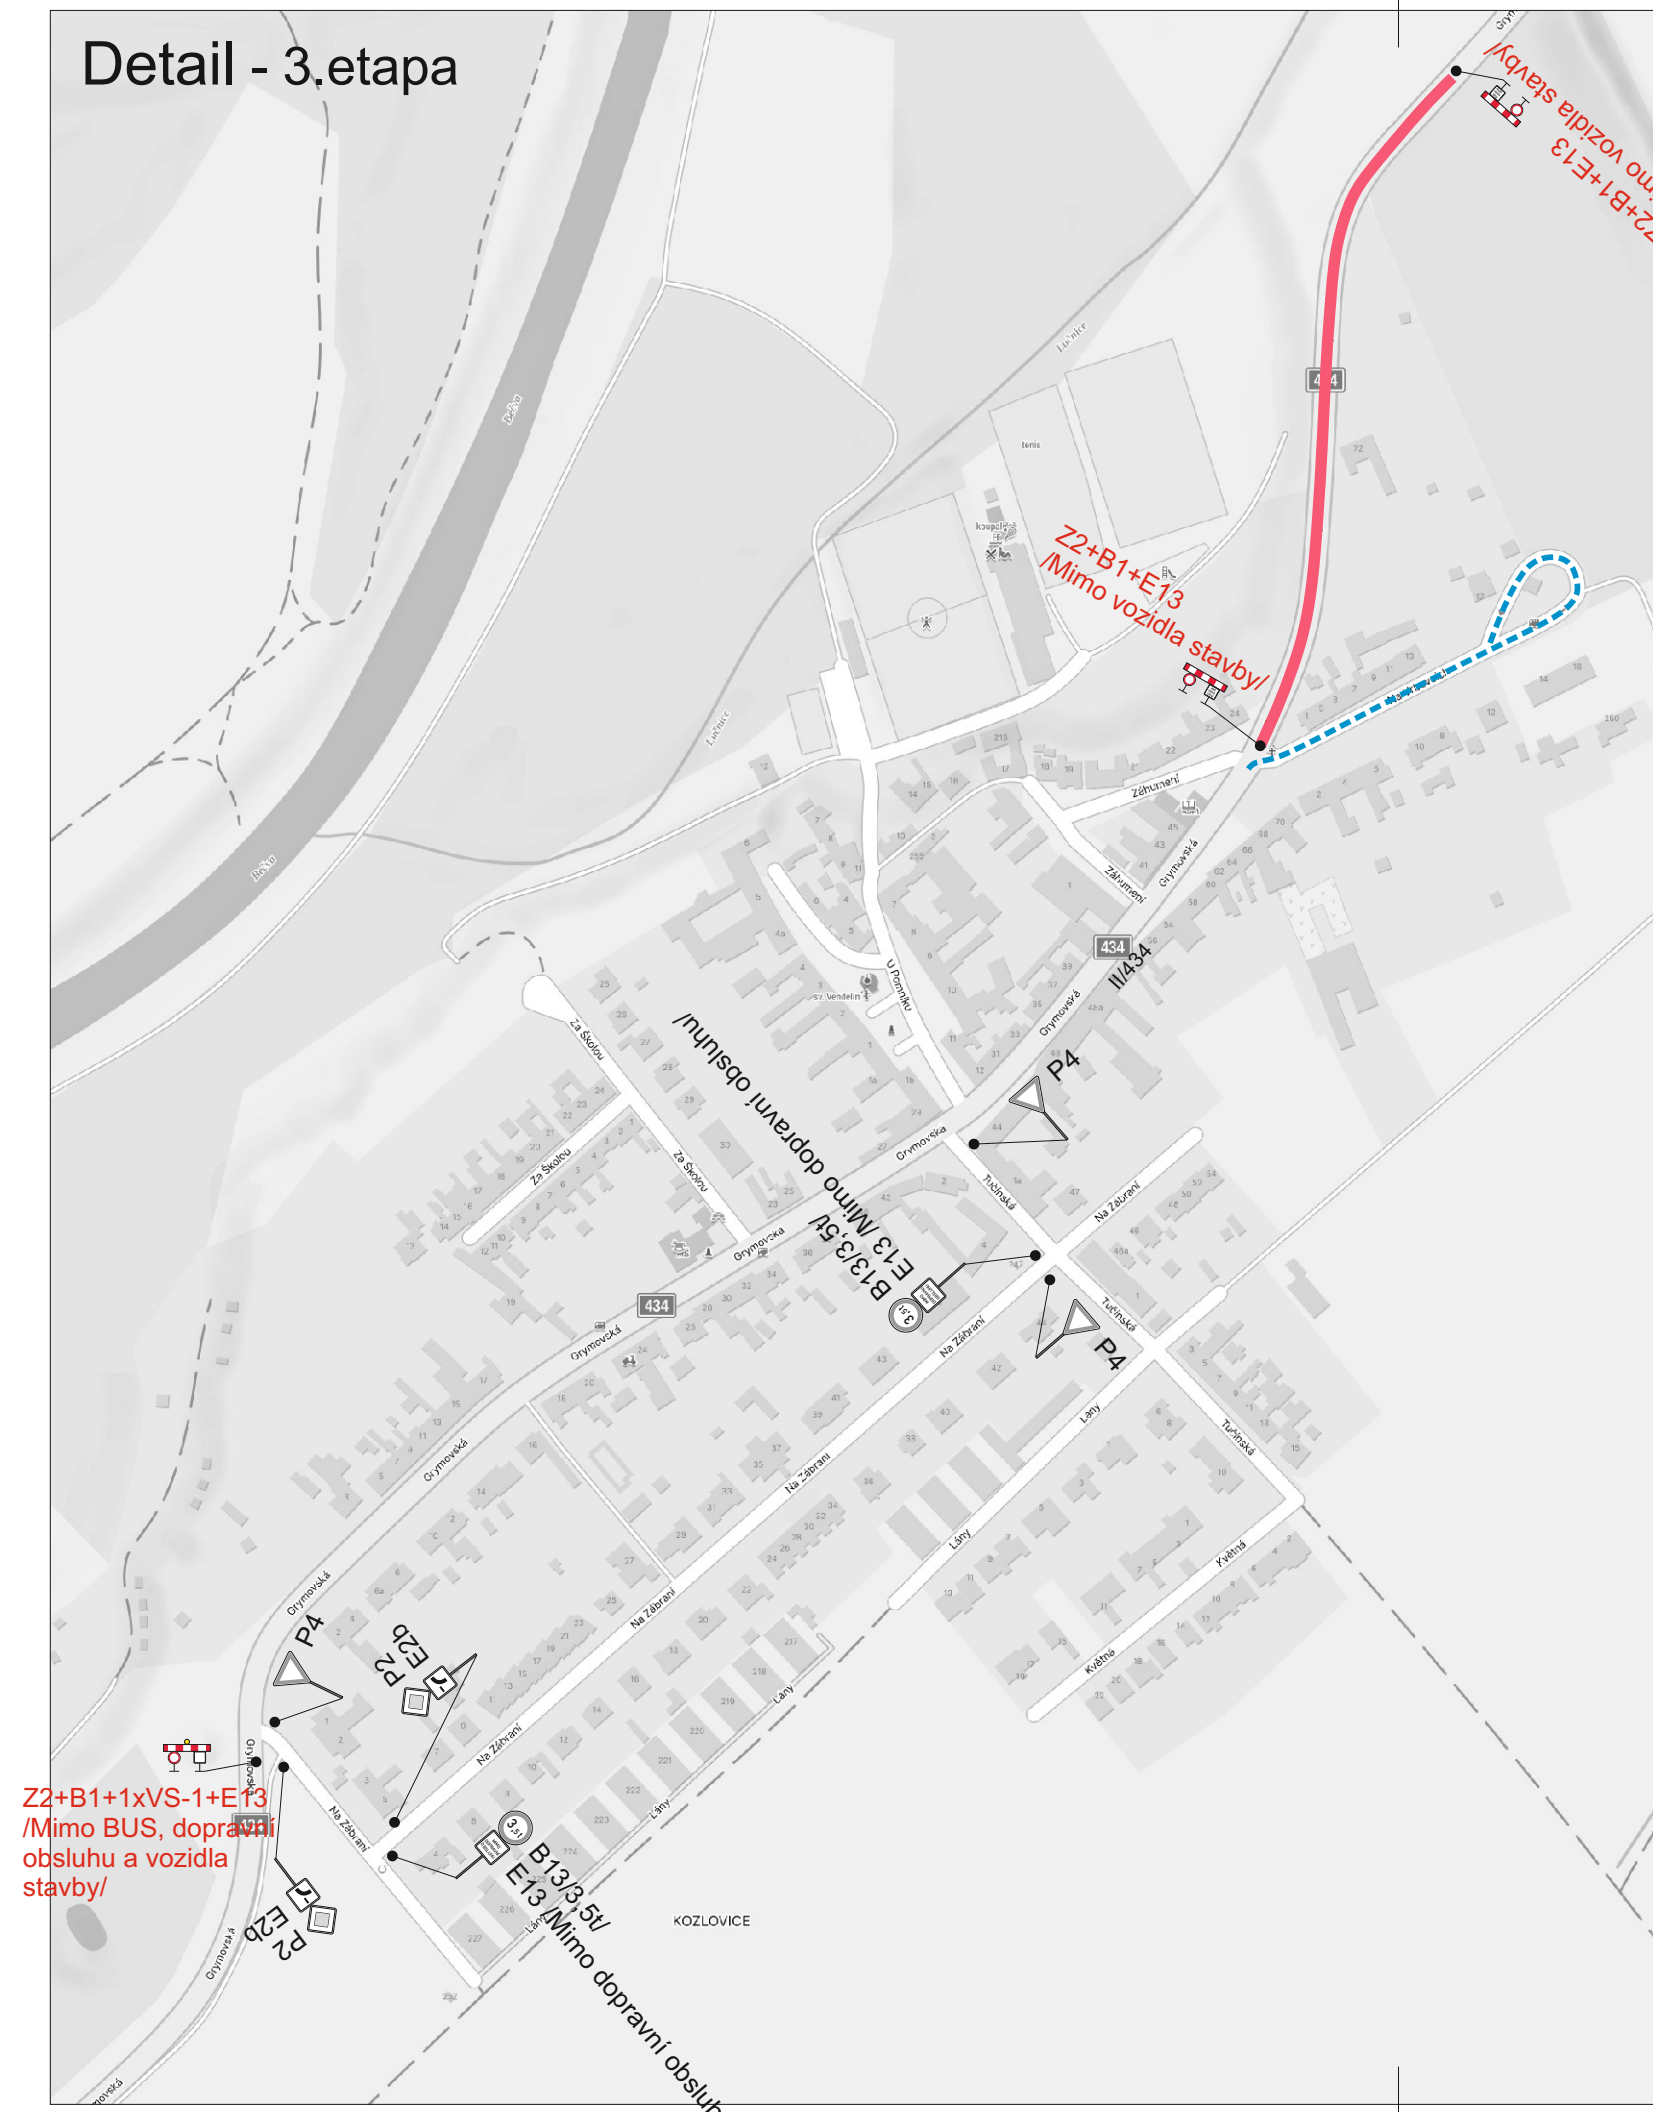

- Legenda:
- P4 Trvalé dopravní značení
 - B28 Přechodné dopravní značení
 - Uzavřený úsek
 - Průjezd BUS a dopravní obsluhu
- Dopravní značení B28 s datem platnosti bude umístěno 7 dní před zahájením stavby.
- Trvalé dopravní značení, které je v rozporu s přechodným dopravním značením bude zakryto.

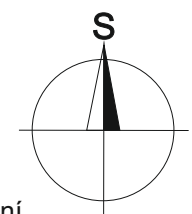

Vypracoval: Ing. Jiří Bluma	Datum: 27.3.2024	SEKNE, spol. s r.o. Hamerská 12, 772 00 Olomouc DIČ: CZ62363701 tel./fax: 585 311 867
II/434 Kozlovice - průtah		
Název objektu: Přechodné dopravní značení Příloha: Úplná uzavírka sil. II/434	Formát: 4xA4	Č. výkresu: 2
		Č. soupavy: