


ŘEZY A PODÉLNÝ PROFIL TŮNÍ


M 1:500/100 A 1:1000/100

ŘEZY:


PF 1 KM 0.0680

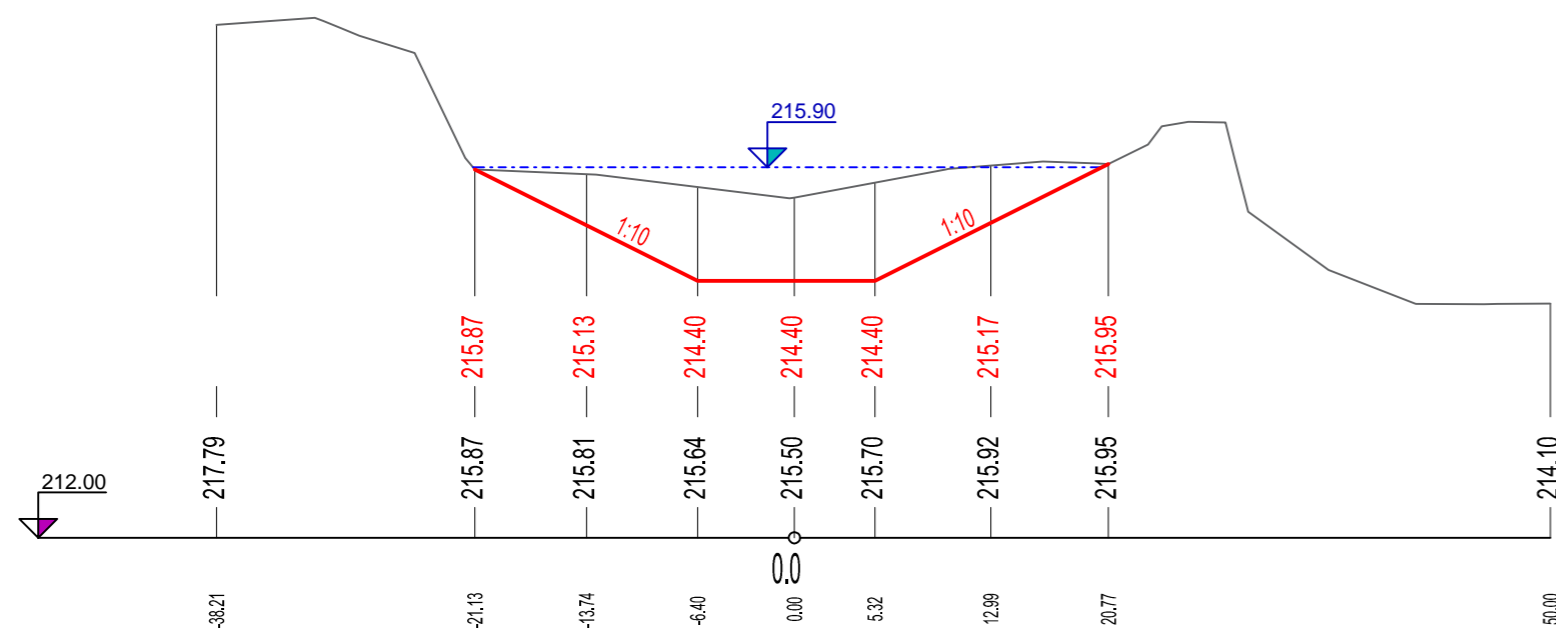


PF 3 KM 0.1500

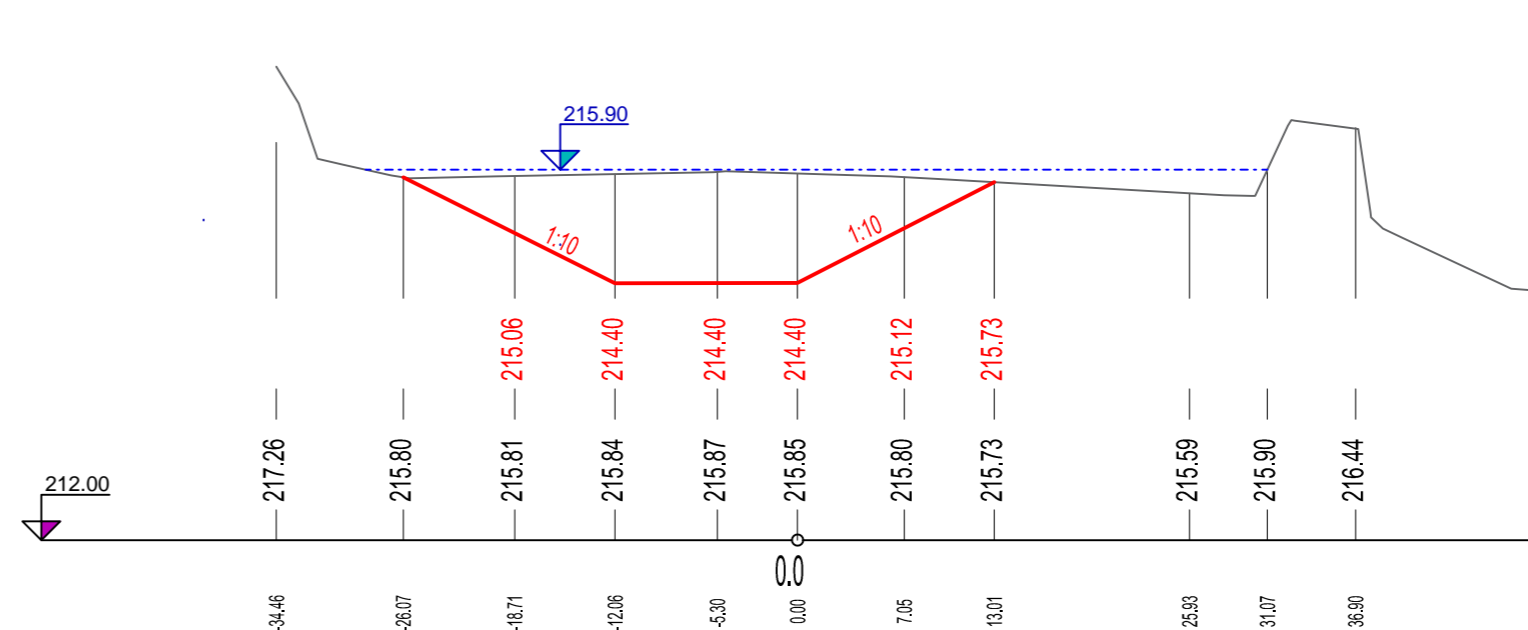

PF 2 KM 0.1300

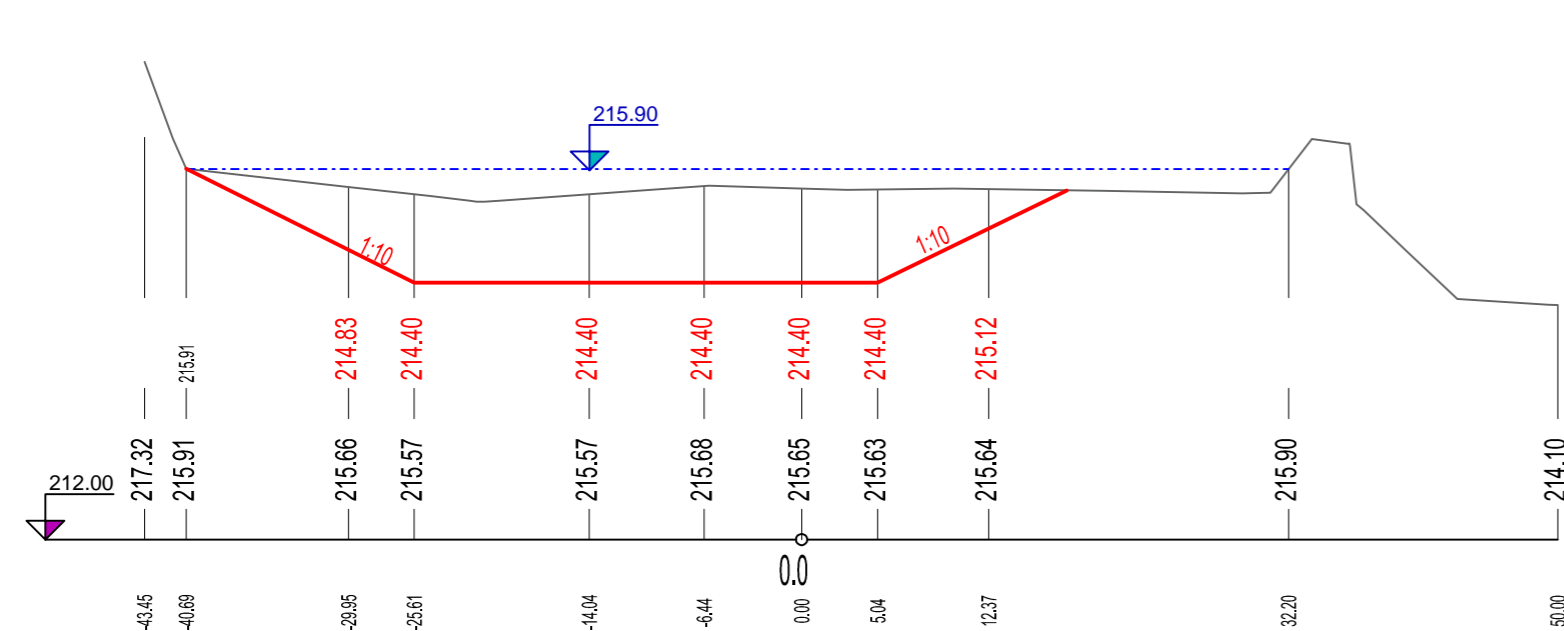

PODÉLNÝ PROFIL:

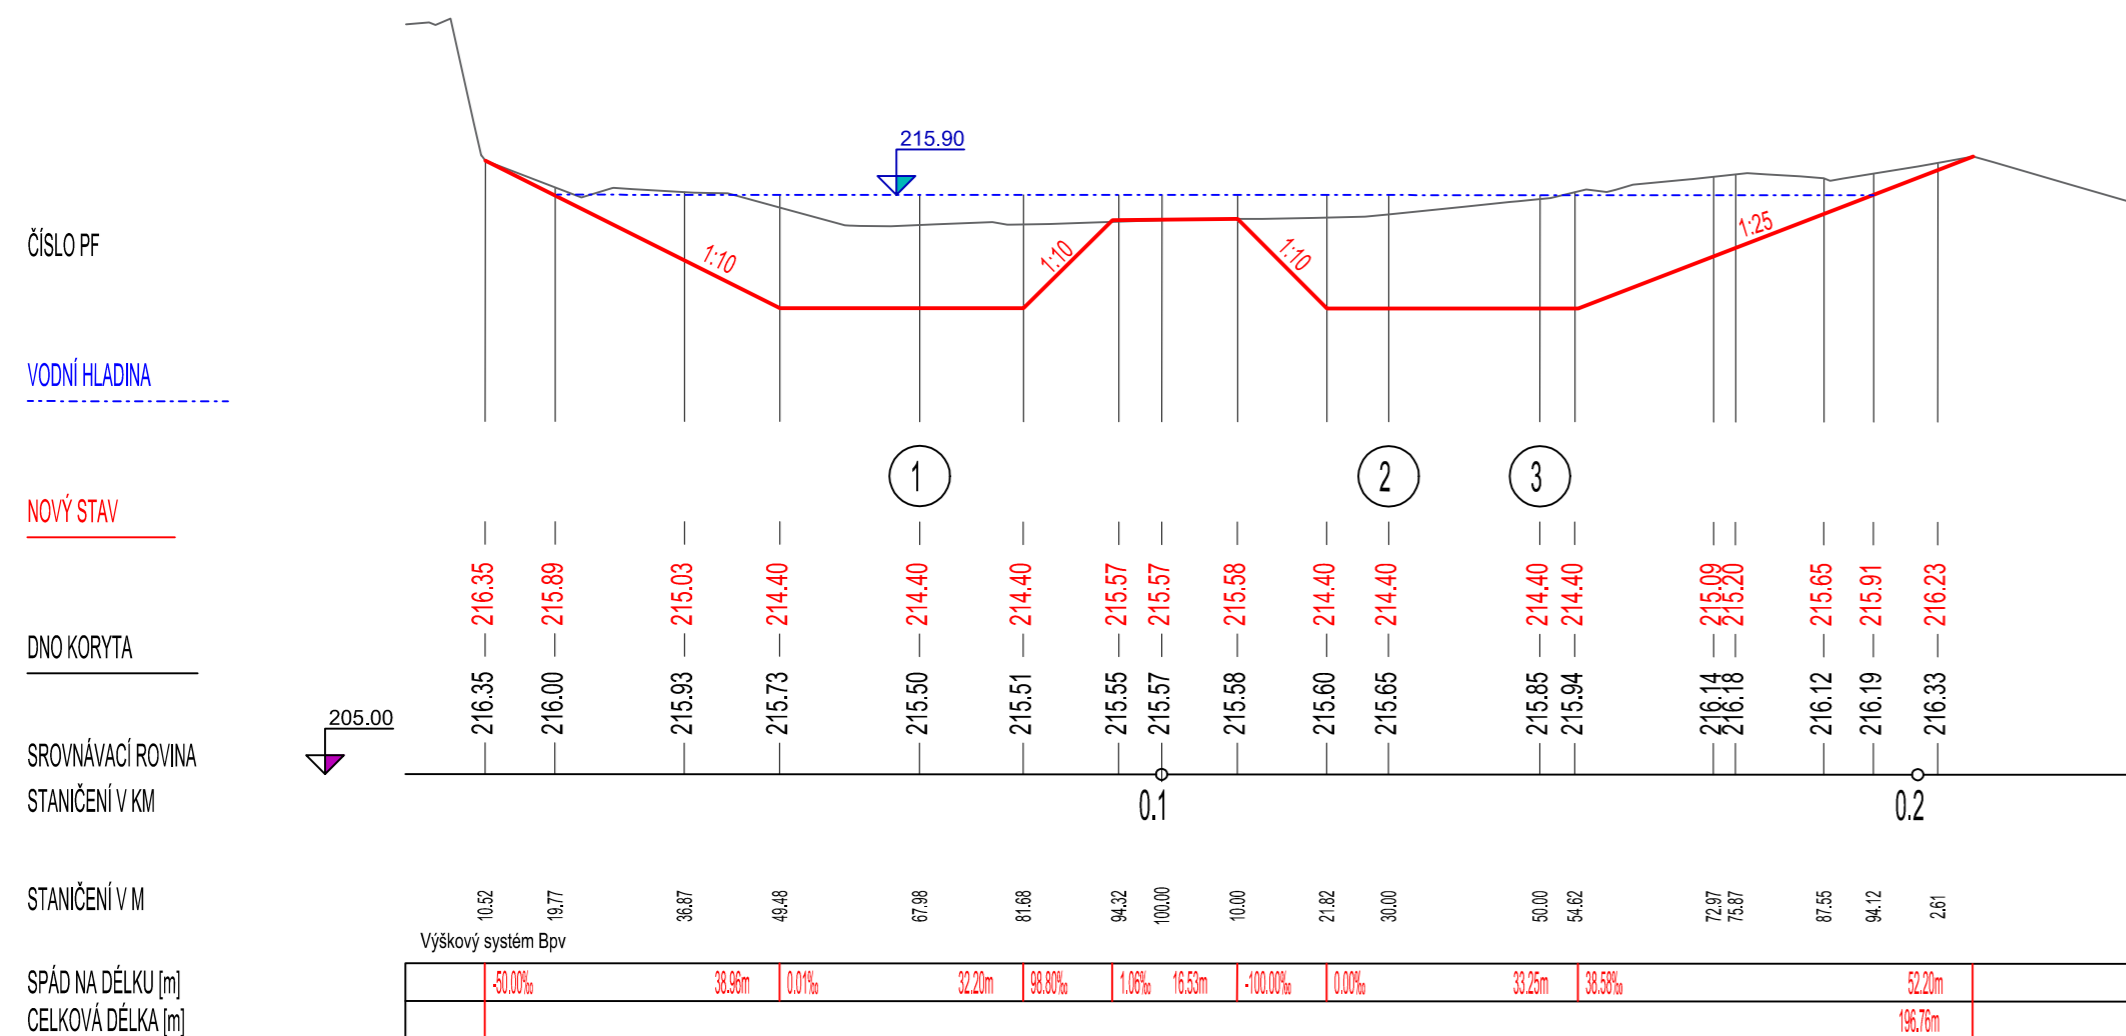

LEGENDA:

- PŮVODNÍ STAV
- NÁVRHOVÝ STAV
- - - HLADINA

SOUŘADNÝ SYSTÉM: S - JTSK
VÝŠKOVÝ SYSTÉM: BPV

KAT. ÚZEMÍ:	PROSENIČKY	VZD INVEST <small>S.T.O.</small> Kpt. Nálepy 2332, Pardubice, 530 02 Projektová a investiční činnost
OKRES:	PŘEROV	
KRAJ:	OLOMOUCKÝ	
INVESTOR:	OBEC PROSENIČKA	
AKCE:	Revitalizace slepého ramene, k.ú. Proseňčický	
OBSAH:	PROJEKTANT:	ING. ŠVÁB
	VED.PROJEKTANT:	ING. DVOŘÁK
	STUPEŇ PD:	DOS
	MĚŘITKO:	1:1000/100
	DATUM:	01/2020
	PŘÍLOHA Č.:	D.6