



STÁVAJÍCÍ STAV

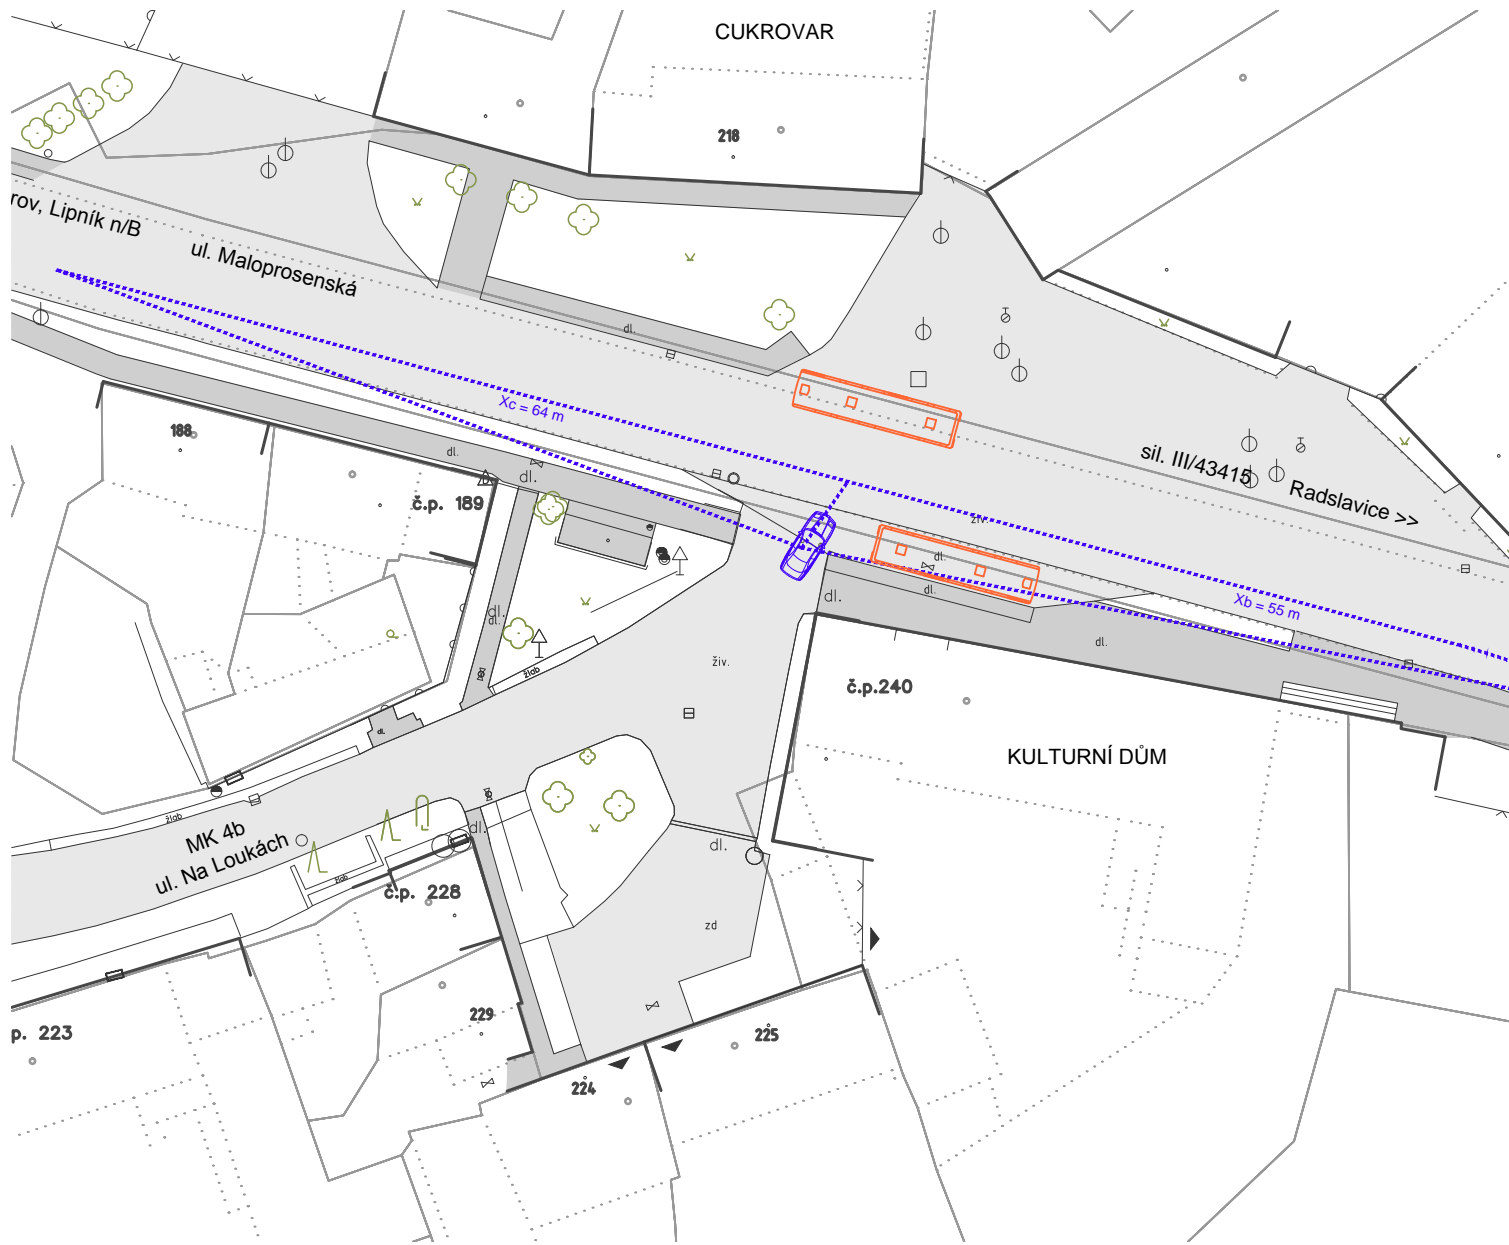

NAVRŽENÝ STAV

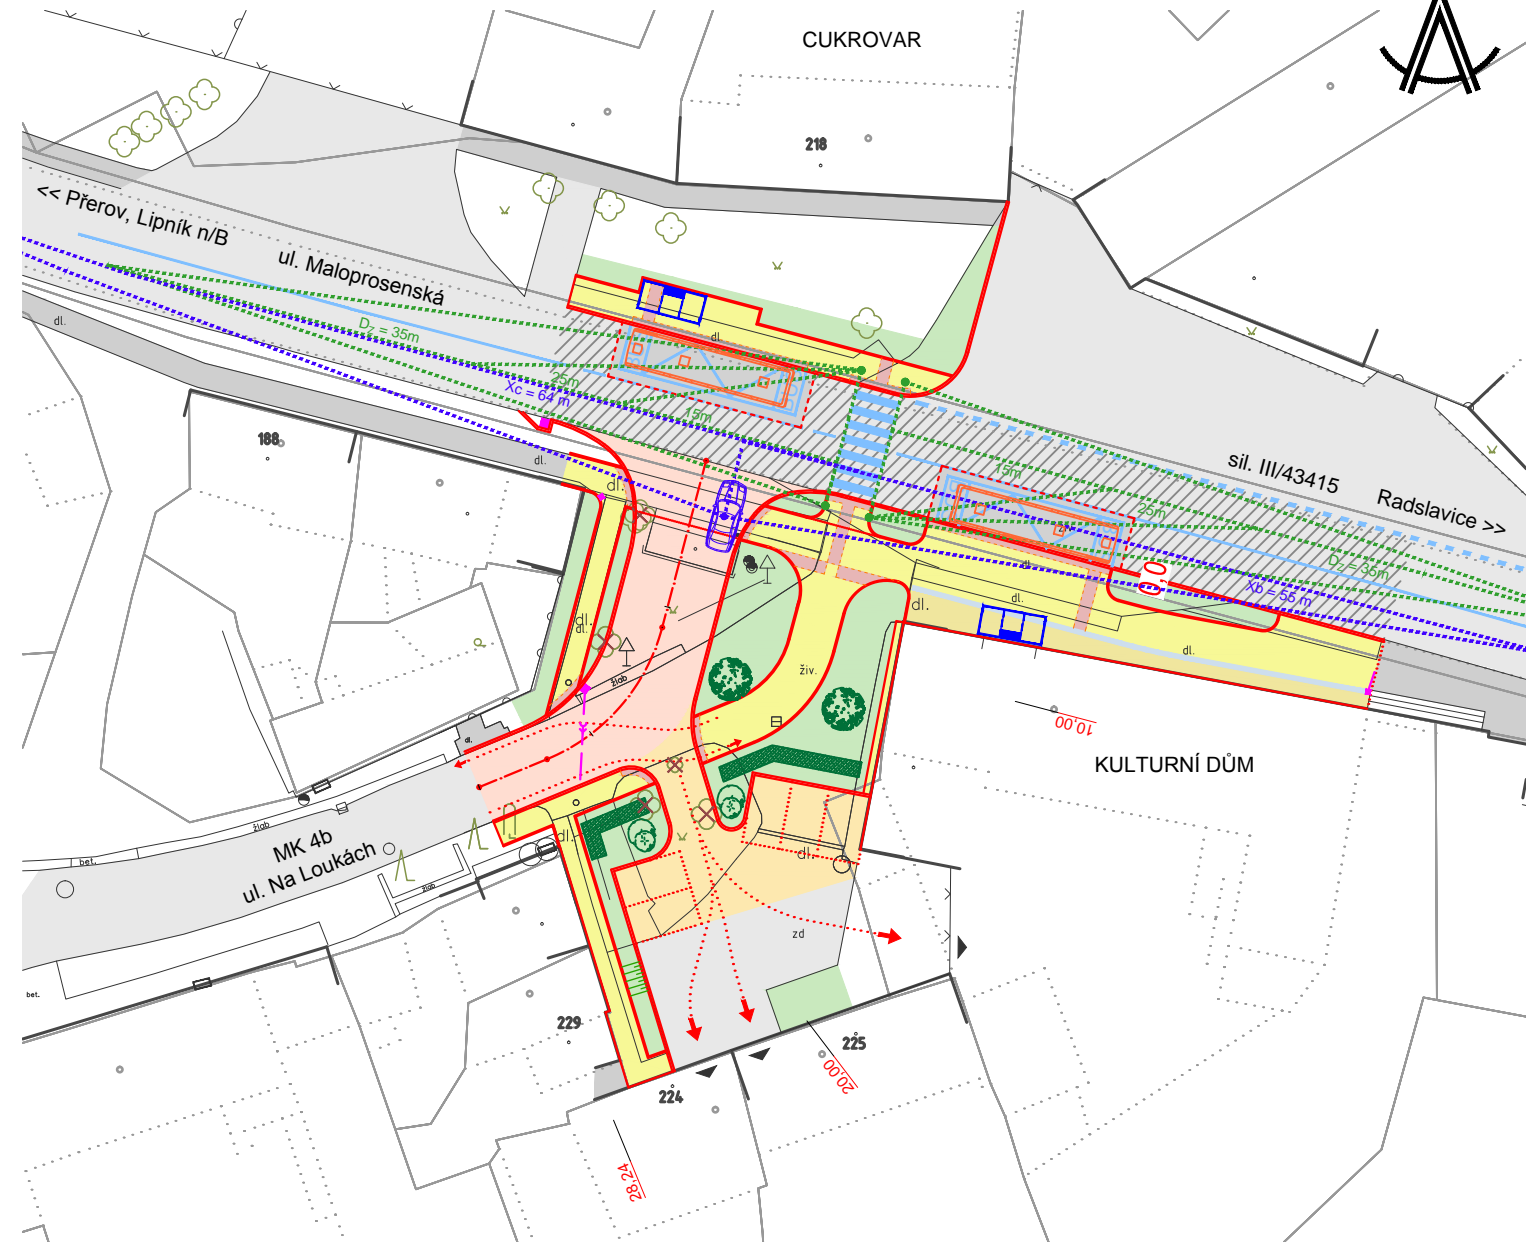

STAV
PŮVODNÍ NAVRŽENÝ

- | | | | |
|----------|-----------------------------------|----|---|
| A | ÚHEL KŘÍŽENÍ PK V KŘIŽOVATCE | ☹️ | 😊 |
| B | MÍSTO NAPOJENÍ NA SIL. III. TŘÍDY | ☹️ | 😊 |
| C | ROZHLED V KŘIŽOVATCE | ☹️ | 😊 |
| D | VLEČNÉ KŘIVKY | ☹️ | 😊 |
| E | BEZBARIÉROVOST | ☹️ | 😊 |
| F | POHYB PĚŠÍCH A CYKLISTŮ | ☹️ | 😊 |
| G | AUTOBUSOVÉ ZASTÁVKY | ☹️ | 😊 |
| H | PŘECHOD PRO CHODCE | ☹️ | 😊 |

ZODPOVĚDNÝ PROJEKTANT: Ing. Michal MAJER	VYPRACOVAL: Radmila VLČÍKOVÁ	KONTROLOVAL: Ing. Michal MAJER	EPROJEKT Na Hrázi 781/15, 750 02 Přerov I - Město tel.: 581 288 175, 603 959 458	
MÍSTO STAVBY: PROSENICE	KRAJ: OLOMOUCKÝ	INVESTOR: OBEC PROSENICE, NA NÁVSI 10, 751 21 PROSENICE		
NÁZEV AKCE: STAVEBNÍ ÚPRAVY KŘIŽOVATKY PROSENICE, MALOPROSENSKÁ x NA LOUKÁCH			DATUM: 01 / 2020	DUR
STAVEBNÍ OBJEKT, NÁZEV VÝKRESU: C - SITUAČNÍ VÝKRESY			FORMÁT: 2 A4	
PŘEHLED DOPRAVNÍCH ZÁVAD			MĚŘÍTKO: 1:500	
			ZAK. ČÍSLO: MA02435	
			ČÁST: C	
			VÝKRES Č.: P.Č.	
			004	