


# PODÉLNÝ PROFIL NOUZOVÝM PŘELIVEM

M 1:100

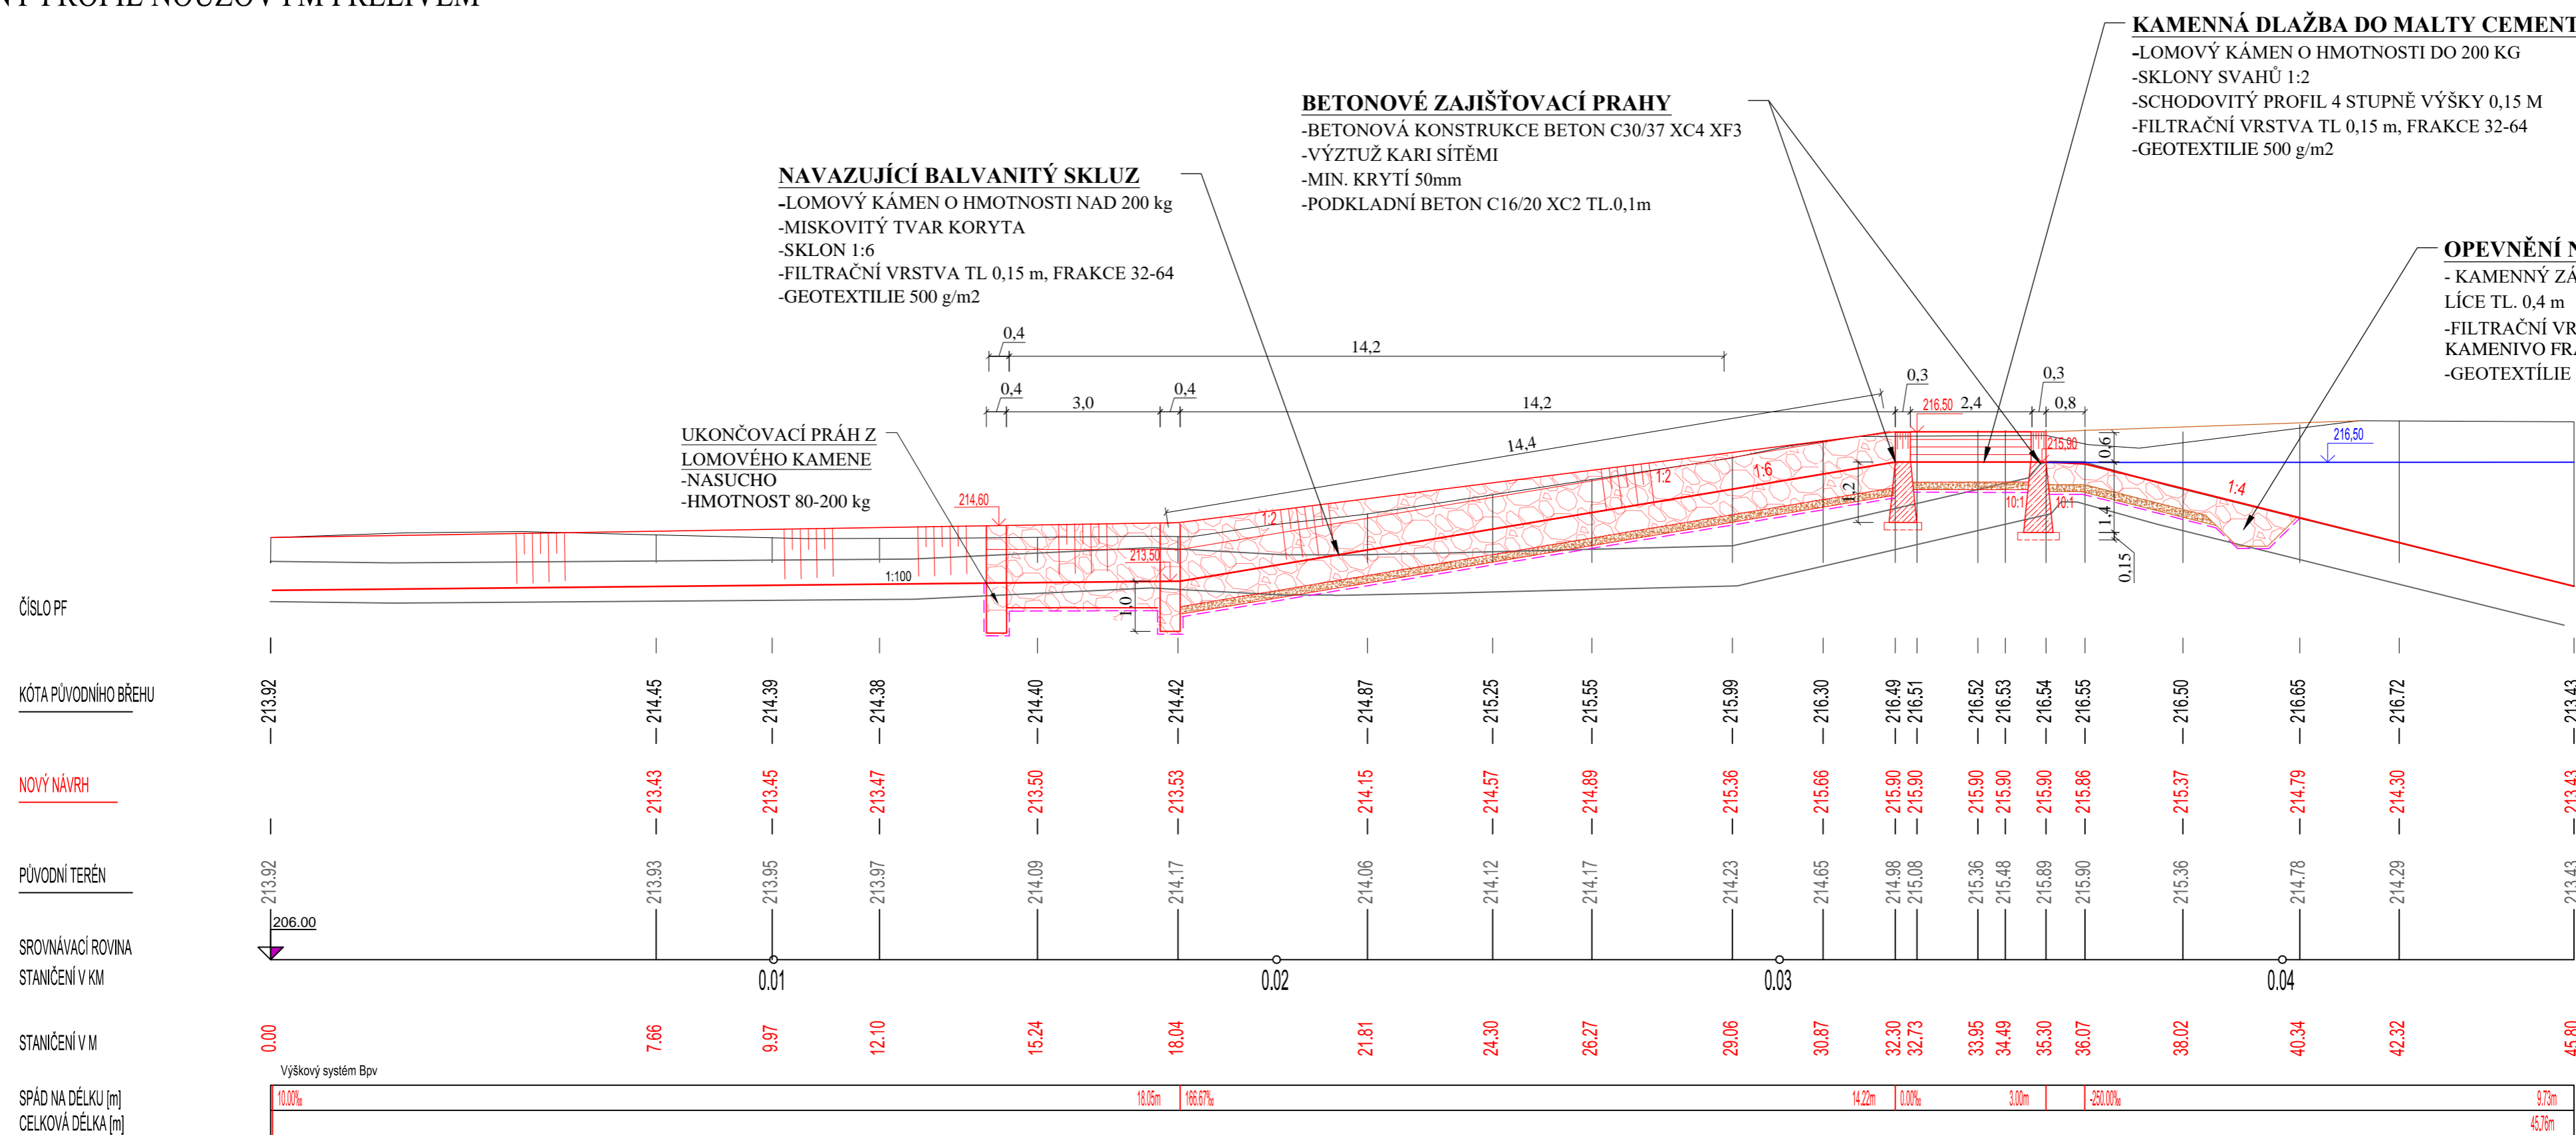

## LEGENDA:

- PŮVODNÍ STAV
- NÁVRHOVÝ STAV
- HLADINA

SOUŘADNÝ SYSTÉM: S - JTSK  
 VÝŠKOVÝ SYSTÉM: BPV

<b>KAT. ÚZEMÍ:</b>	PROSENIČKY	<b>VZD INVEST</b> S.T.O. Kpt. Nálepky 2332, Pardubice, 530 02 Projektová a investiční činnost
<b>OKRES:</b>	PŘEROV	
<b>KRAJ:</b>	OLOMOUCKÝ	
<b>INVESTOR:</b>	OBEC PROSENICE	
<b>AKCE:</b>	<i>Revitalizace slepého ramene, k.ú. Proseničky</i>	<b>PROJEKTANT:</b> ING. ŠVÁB
		<b>VED.PROJEKTANT:</b> ING. DVOŘÁK
		<b>STUPEŇ PD:</b> DOS
		<b>MĚŘÍTKO:</b> 1:1000/100
		<b>DATUM:</b> 01/2020
<b>OBSAH:</b>	PODÉLNÝ PROFIL NOUZOVÝM PŘELIVEM	<b>PŘÍLOHA Č.:</b> D.5